


PLEWISKA

UL. STRAŻEWICZAMIĘTOWA

PLAN OSIEDLA

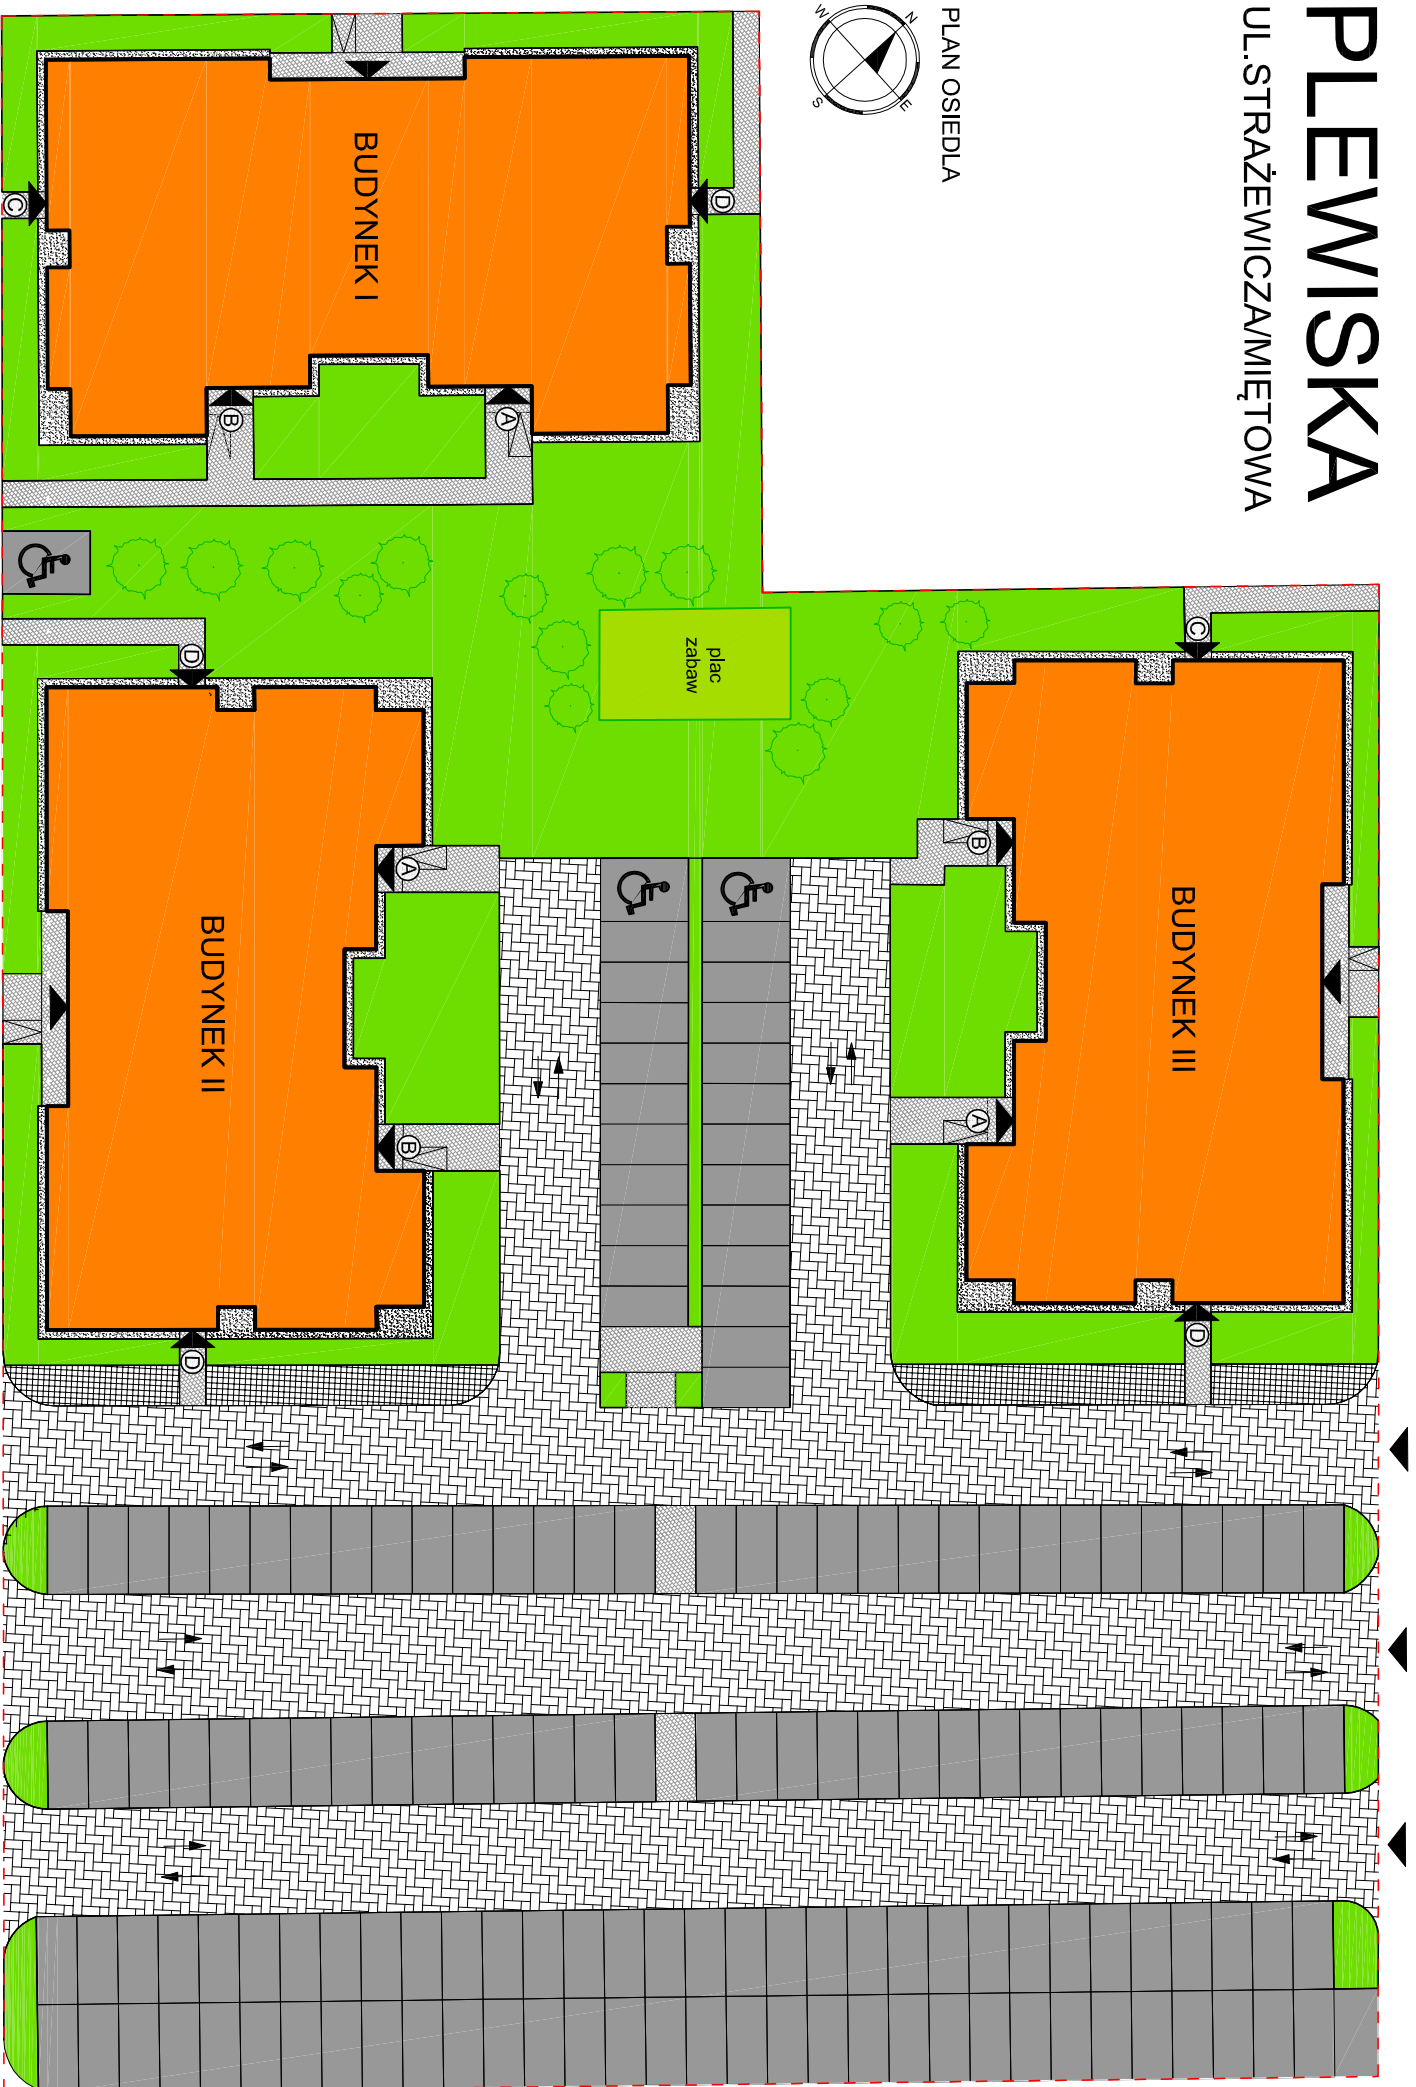

ul. Strażewicza